



**Höchst**  
am Bodensee

Hauptstraße 15, 6973 Höchst  
T 0043 (0)5578 7907-0  
F 0043 (0)5578 7907-66  
gemeindeamt@hoechst.at  
www.hoechst.at  
Höchst, 03.12.2019  
Zl: 0 - 130

## VERORDNUNG

**der Gemeindevertretung der Gemeinde Höchst vom 10.12.2019 zum Schutz des Uferbereiches im Erholungsgebiet „Am See“.**

Aufgrund des § 18 des Gemeindeggesetzes, LGBl 40/1985, wird verordnet:

### § 1

Diese Verordnung findet auf die im Erholungsgebiet „Am See“ zwischen Ufer Bodensee und Terrasse „Glashaus“ und zwischen Gemeindegrenze Höchst / Fußsach und westlichen Gebäuden, wie in der Anlage (Lageplan des Gemeindeamtes Höchst) dargestellt, als Bade- bzw. Liegeplätze benützten Grünflächen Anwendung.

### § 2

Die in § 1 bezeichneten Flächen dürfen zwischen dem 01.05. bis 30.09. jeweils von 08:00 bis 20:00 Uhr von Hunden nicht betreten werden bzw. sind diese davon fernzuhalten.

### § 3

Wer der Bestimmung des § 2 zuwiderhandelt, begeht eine Verwaltungsübertretung.

### § 4

Diese Verordnung tritt am 07.01.2020 in Kraft.

Für die Gemeindevertretung:  
der Bürgermeister


  
Herbert Sparr



### Beilage:

Lageplan 03.12.2019  
Beschilderung 10.12.2019

<b>Gemeindeamt Höchst</b> Öffentliche Bekanntmachung	
angeschlagen am:	02.01.2020 / SA
abgenommen am:	31.1.2020 [Signature]

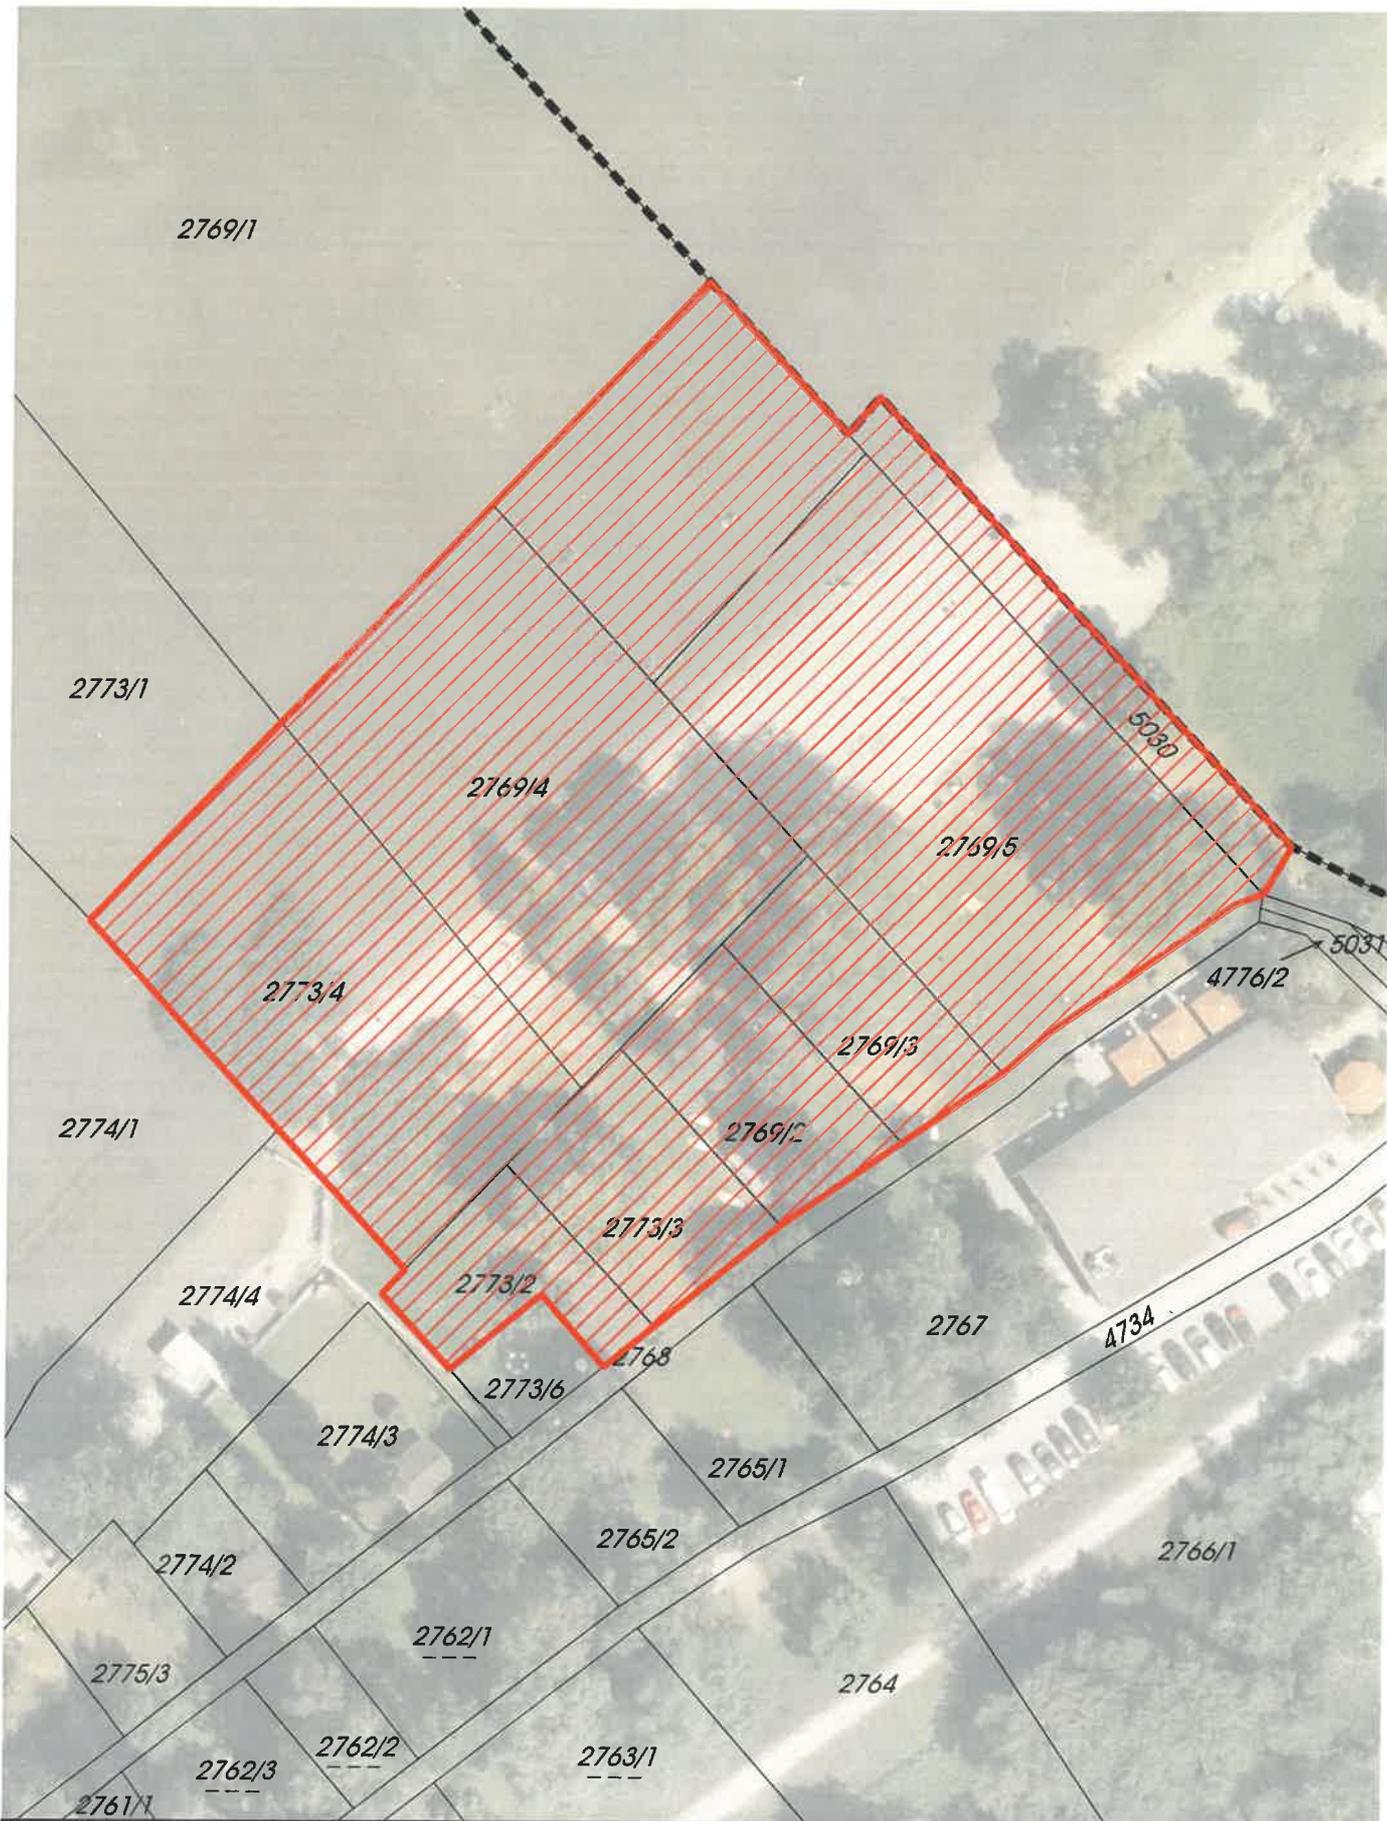

## Gemeinde Höchst

Hauptstraße 15, 6973 Höchst Tel. 05578/7907-0 Fax. 05578/7907-66 www.hoechst.at

Maßstab: 1:800  
 Datum: 3.12.2019  
 Ausgabe: Infrastruktur

**Lageplan zur Verordnung vom 03.12.2019 zum Schutz des Uferbereiches im Einzugsgebiet "Am See".**



von Hunden nicht zu betreten



**Höchst**  
*am Bodensee*




# **Hundeverbot**

# **auf der Liegewiese**

**von 1.5. bis 30.9.**

**8 bis 20 Uhr**

Verordnung der Gemeinde Höchst vom 10.12.2019

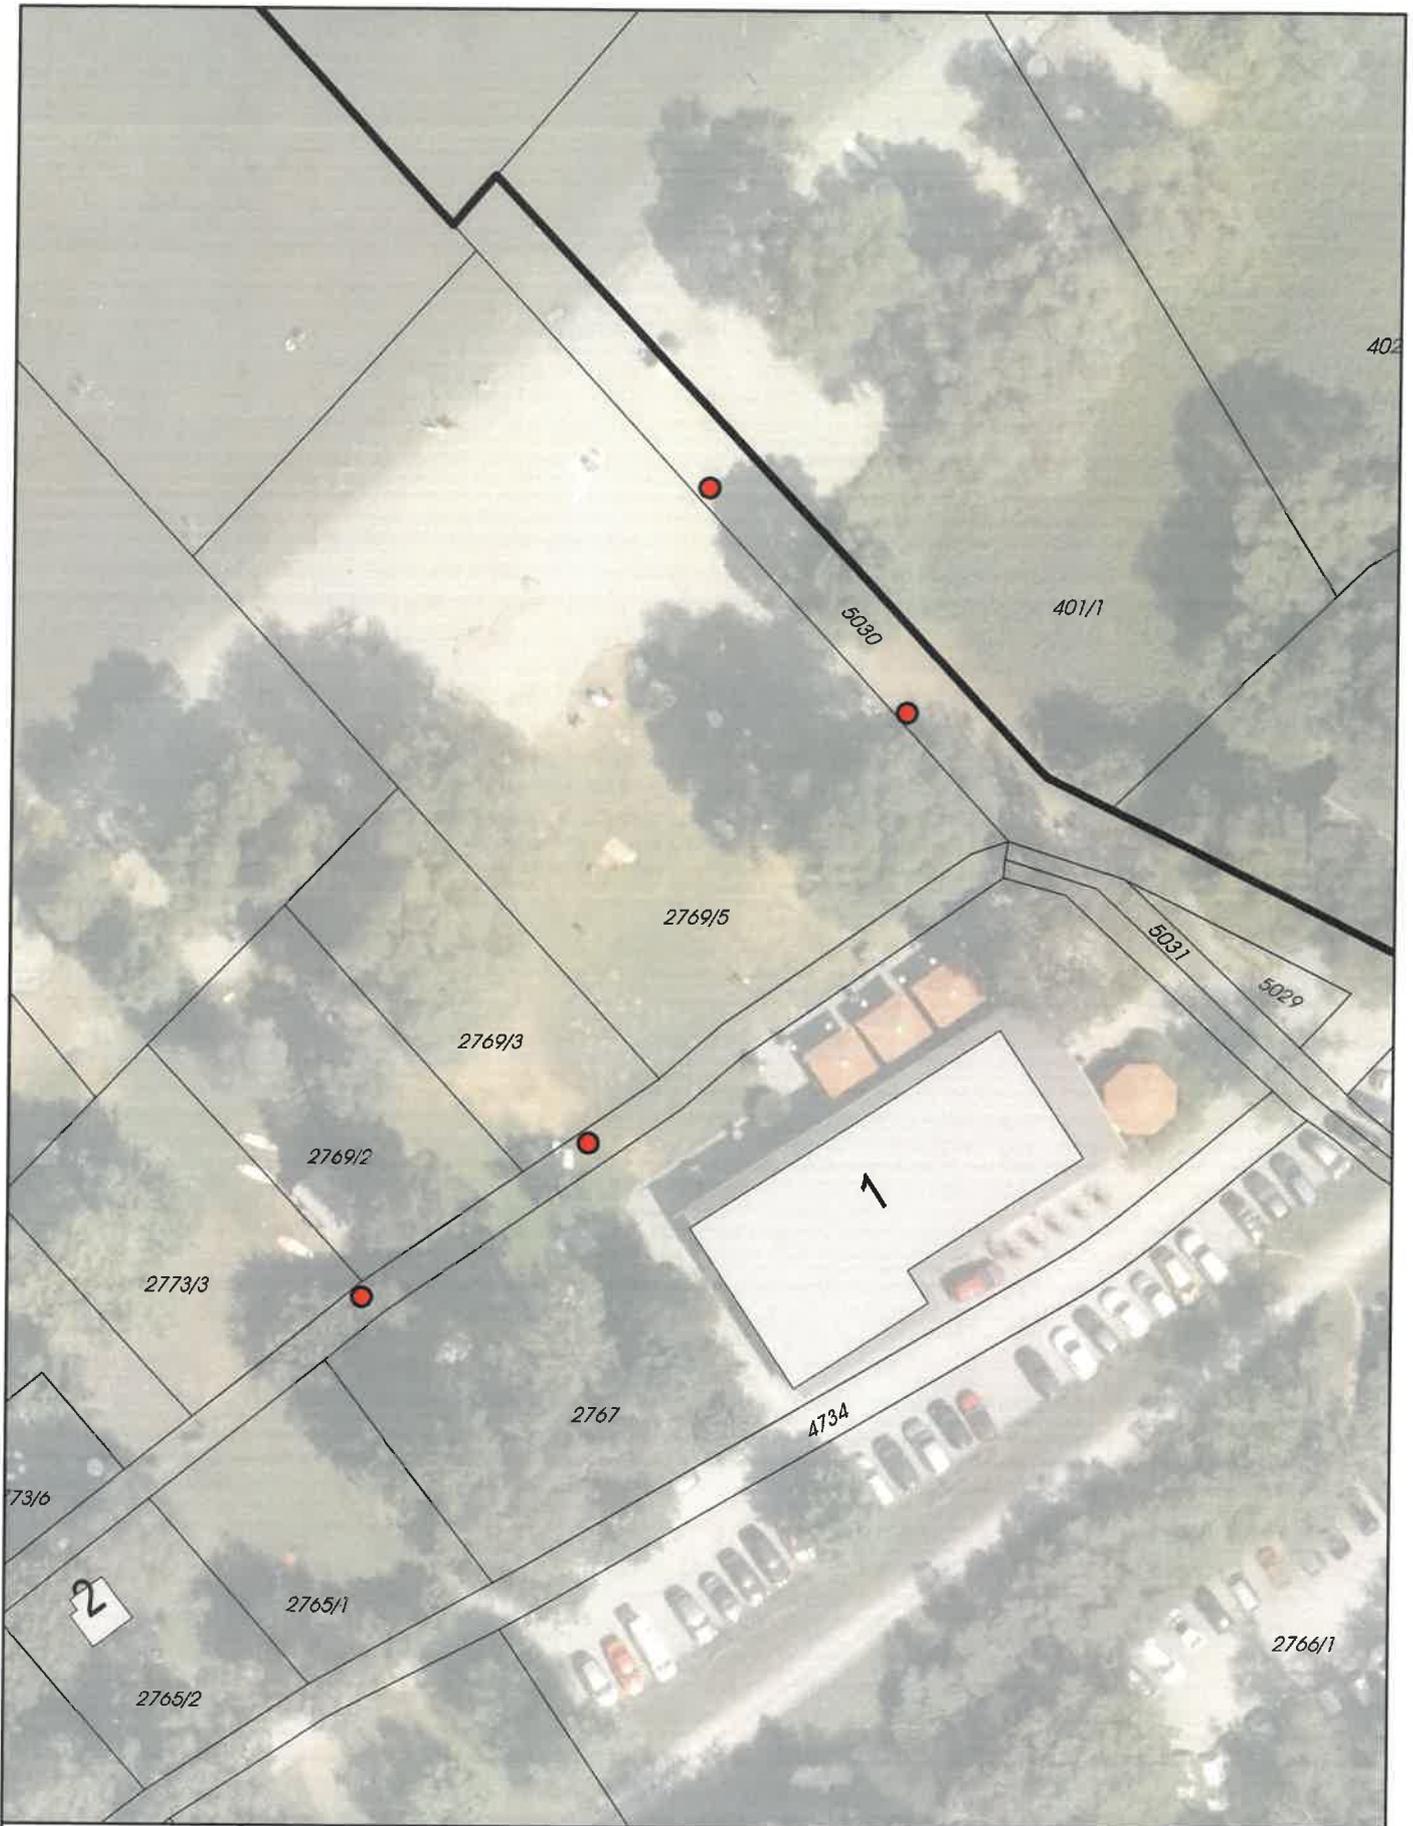

## Gemeinde Höchst

Hauptstraße 15, 6973 Höchst Tel. 05578/7907-0 Fax. 05578/7907-66 www.hoechst.at

Maßstab: 1:600  
 Datum: 7.9.2020  
 Ausgabe: Bauamt Höchst

Hinweiszeichen  


AV: Die Hinweiszeichen für die Verordnung vom 03.12.2019 zum Schutz des Uferbereiches im Erholungsgebiet "Am See" wurden am 18.08.2020, um 10:00 Uhr, durch Mitarbeiter des Gemeindebauhofes angebracht.  
 Höchst, am 07.09.2020

