



VERORDNUNG

Die Gemeindevertretung der Gemeinde Höchst, hat in der Sitzung vom, 27. März. 2007 folgende Verordnung beschlossen:

I.

Gemäß § 3 Abs. 1 und 2 des Kanalisationsgesetzes; LGBl.Nr. 5/1989 idgV., wird der Einzugsbereich der Sammelkanäle der Ortskanalisation für das Gemeindegebiet von Höchst, dargestellt im Plan Nr. 01.02/37, Plandatum, März 2007, der Rudhardt + Gasser, Ziviltechniker, Bregenz, festgesetzt.

II.

Diese Verordnung tritt mit 2. April 2007 in Kraft. Gleichzeitig tritt die Verordnung der Gemeinde Höchst vom 30. Jänner 2004 außer Kraft.


Diese Verordnung sowie der Plan mit dem Einzugsbereich der Sammelkanäle liegt während der Amtsstunden im Gemeindeamt, zur allgemeinen Einsichtnahme auf.

Höchst, den 30.3.2007


Der Bürgermeister

(Werner Schneider)

Gemeindeamt Höchst	
Öffentliche Bekanntmachung	
angeschlagen am:	2.4.2007
abgenommen am:	30.5.2007

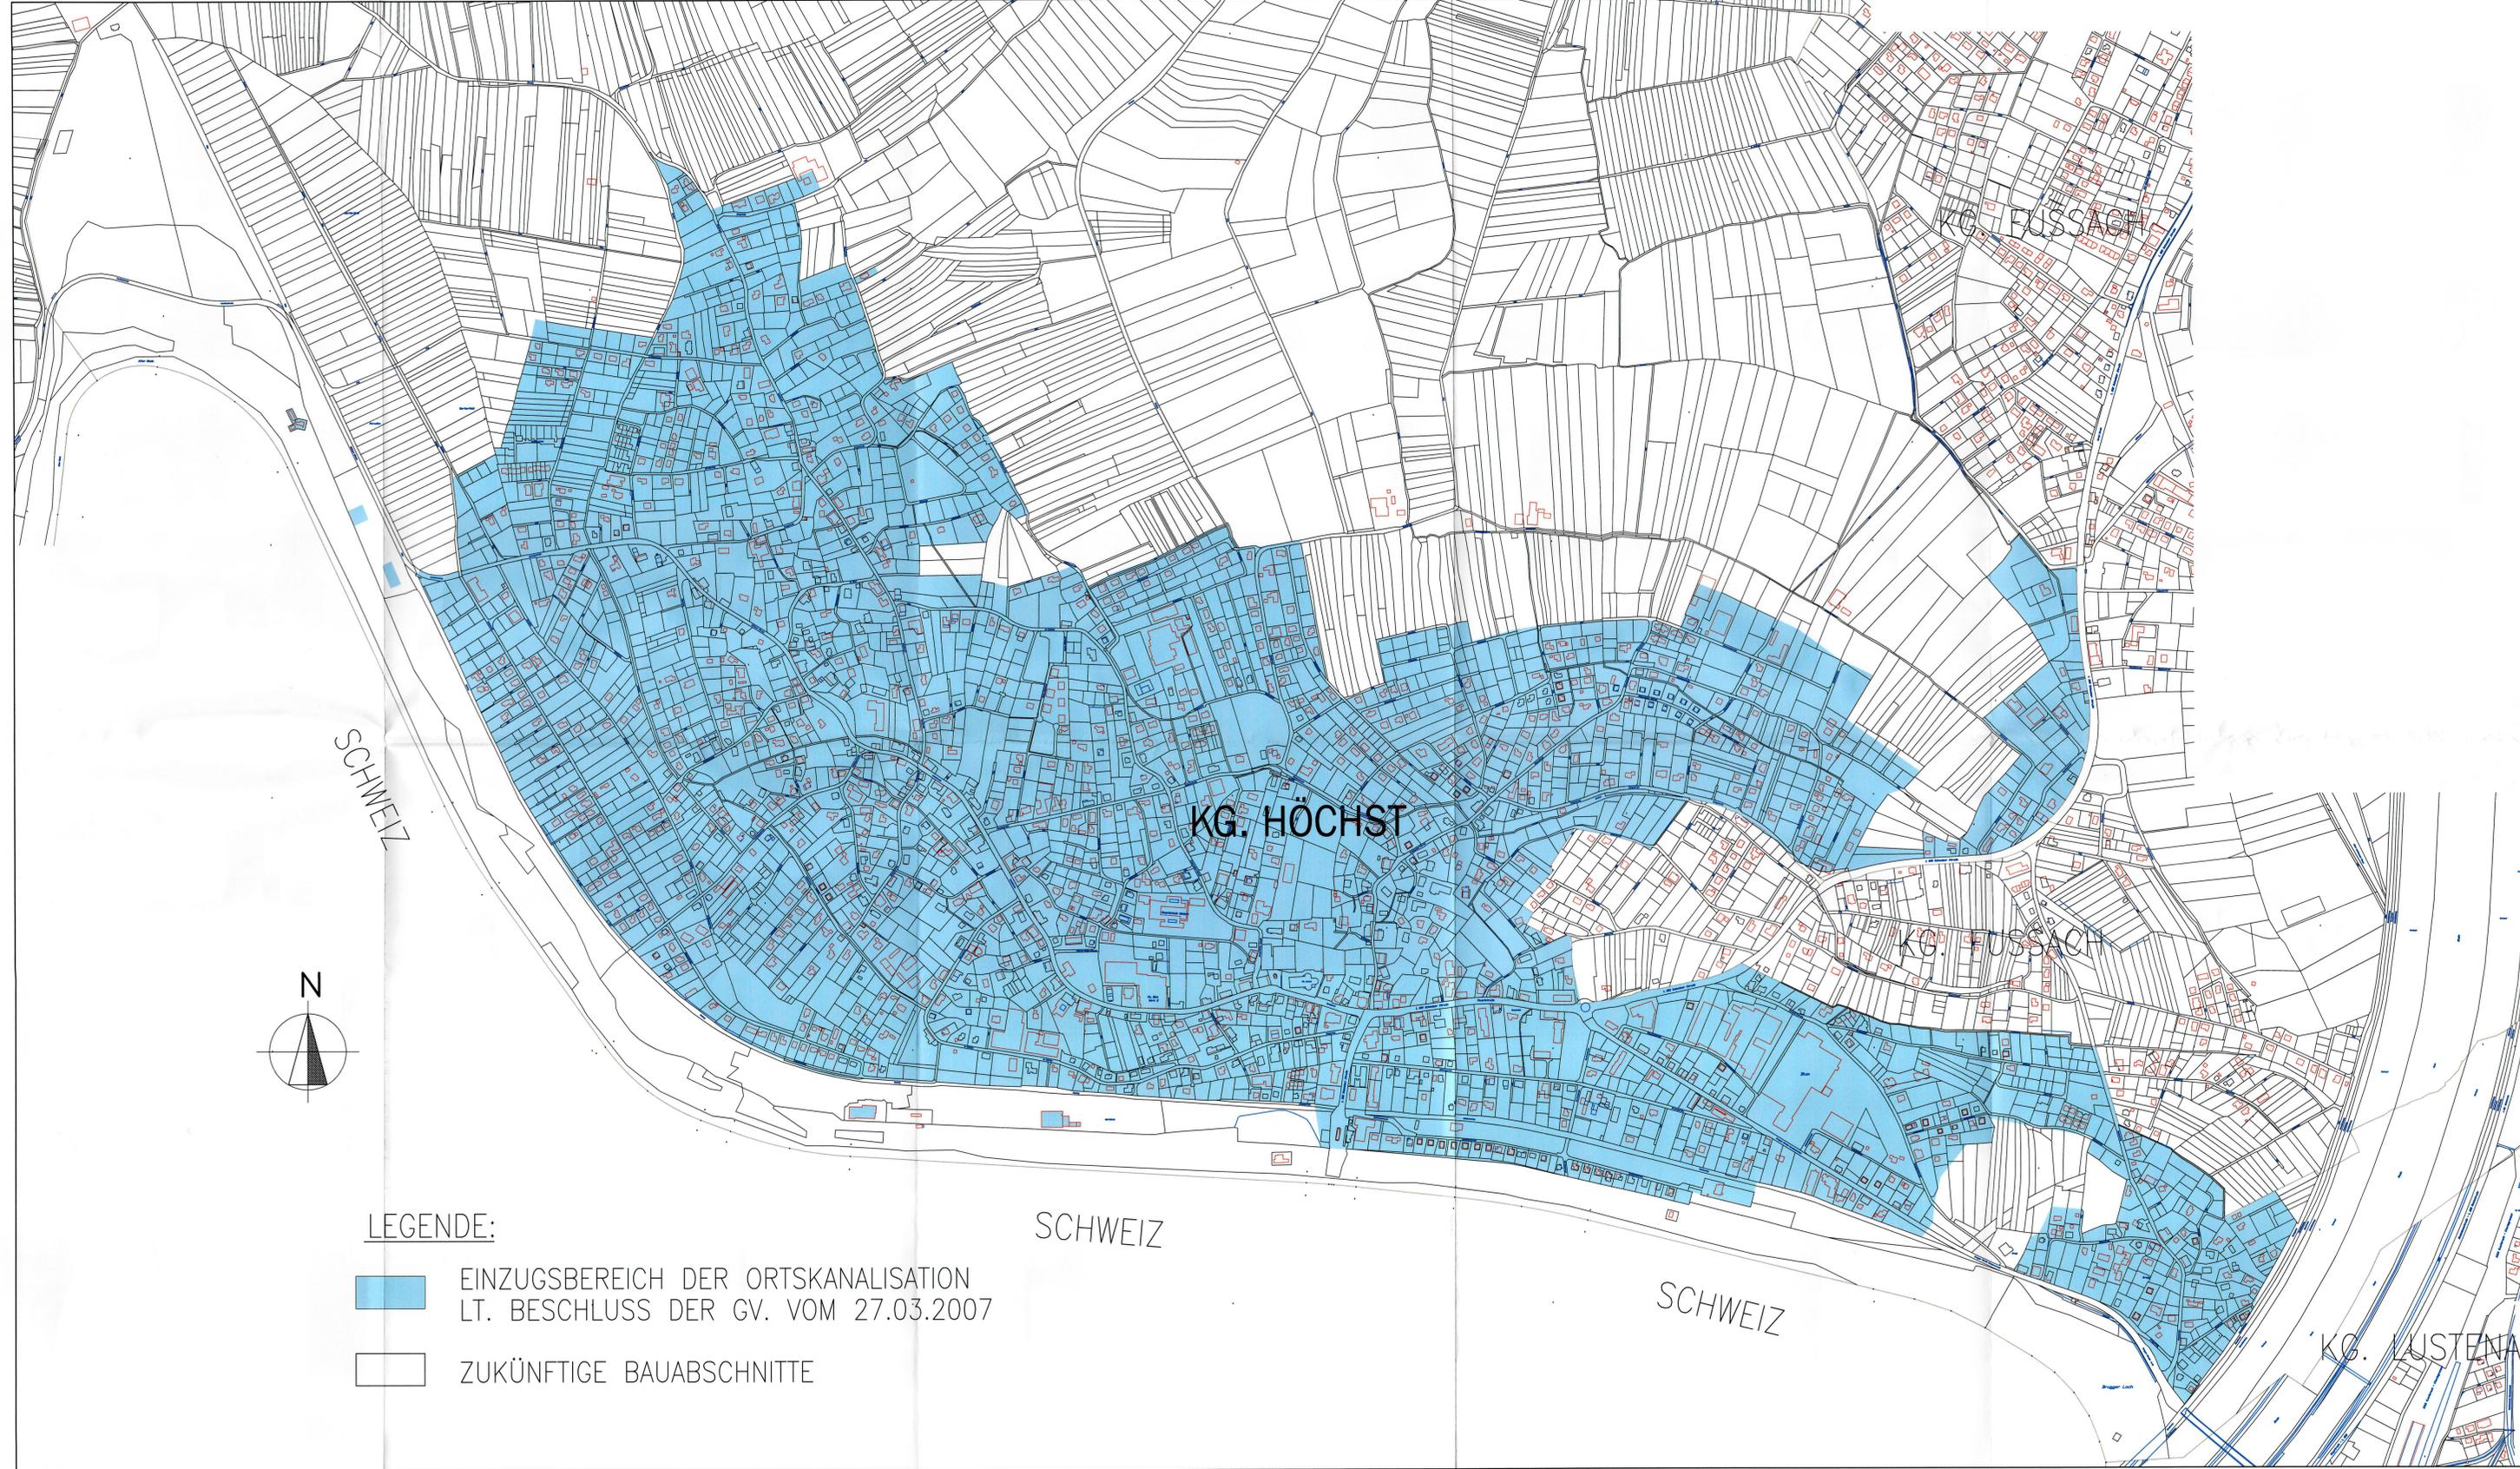

LEGENDE:

- EINZUGSBEREICH DER ORTSKANALISATION
LT. BESCHLUSS DER GV. VOM 27.03.2007
- ZUKÜNFTIGE BAUABSCHNITTE

Gemeinde Höchst
Vorarlberg

Ortskanalisation

Einzugsbereich der Sammelkanäle

Situation

M = 1:5000

Bregenz, im März 2007
Plan Nr. 01.02/37

W. Hummer



Rudhardt + Gasser | Ziviltechniker
Rudhardt + Gasser - Ziviltechniker
 Wasserbau - Statik - Controlling
 Felchenstraße 7 | A 6900 Bregenz
 T 0 55 74 / 74 522 | F 74 522-90