



Antragsteller: Johannes Karl Hermann Brunner, Landstraße 11, 6973 Höchst
Vorhaben: Abbruch der bestehenden Garage und des Dachstuhls, Anhebung des gesamten Dachstuhls, Einbau einer Dachgaube, Ausbau im Dachgeschoss und Fassadendämmung sowie Zubau einer Doppelgarage
Standort: Gst-Nr 233/2, KG 91111 Höchst

Kundmachung – Bauverhandlung am 22.05.2024 um 10:00 Uhr

Johannes Karl Hermann Brunner, Landstraße 11, 6973 Höchst, hat um die Baubewilligung für den Abbruch der bestehenden Garage und des Dachstuhls, Anhebung des gesamten Dachstuhls, Einbau einer Dachgaube, Ausbau im Dachgeschoss und Fassadendämmung sowie Zubau einer Doppelgarage am Standort Gst-Nr 233/2, KG 91111 Höchst, nach dem vorgelegten Projekt angesucht. Über dieses Ansuchen wird die kommissionelle Verhandlung mit der Zusammenkunft der Kommissionsteilnehmer an Ort und Stelle angeordnet.

Ob jemand Beteiligter oder Partei im Verfahren ist, ergibt sich aus § 8 des Allgemeinen Verwaltungsverfahrensgesetzes 1991 (AVG) und den anzuwendenden Gesetzen. Parteienstellung haben nur Nachbarn im Sinne des § 2 Abs. 1 lit. k Baugesetz.

Allfällige Einwendungen können von den Parteien des Verfahrens bis spätestens am Tage vor Beginn der Verhandlung schriftlich beim Gemeindeamt Höchst oder während der Verhandlung mündlich vorgebracht werden. Werden von einer Partei keine Einwendungen zeitgerecht erhoben, so hat dies gemäß § 42 AVG zur Folge, dass die betreffende Person ihre Parteistellung verliert. Beteiligte können alleine, in Begleitung eines Vertreters oder mit einer Person ihres Vertrauens zur Verhandlung kommen. Die Vertreter der beteiligten Privatpersonen haben Vollmachten mitzubringen, die sie zur Abgabe vorbehaltloser Erklärungen ermächtigen.

Die Projektunterlagen liegen bis zum Verhandlungstag beim Gemeindeamt Höchst (Abteilung Infrastruktur) während des Parteienverkehrs zur Einsicht auf.


Der Bauwerber hat den Auftrag, bis zum Verhandlungstag das Projekt in der Natur auszustecken (Grundstücksgrenze, Gebäudeecken, projektierte Gebäude- und Geländehöhe).

Der Bürgermeister:


i.A. Andrea Gehrler



Parteienverkehr:
Montag-Donnerstag
07.45 - 12.00 Uhr
Dienstag
14.00 - 18.00 Uhr
Freitag
07.45 - 12.00 Uhr

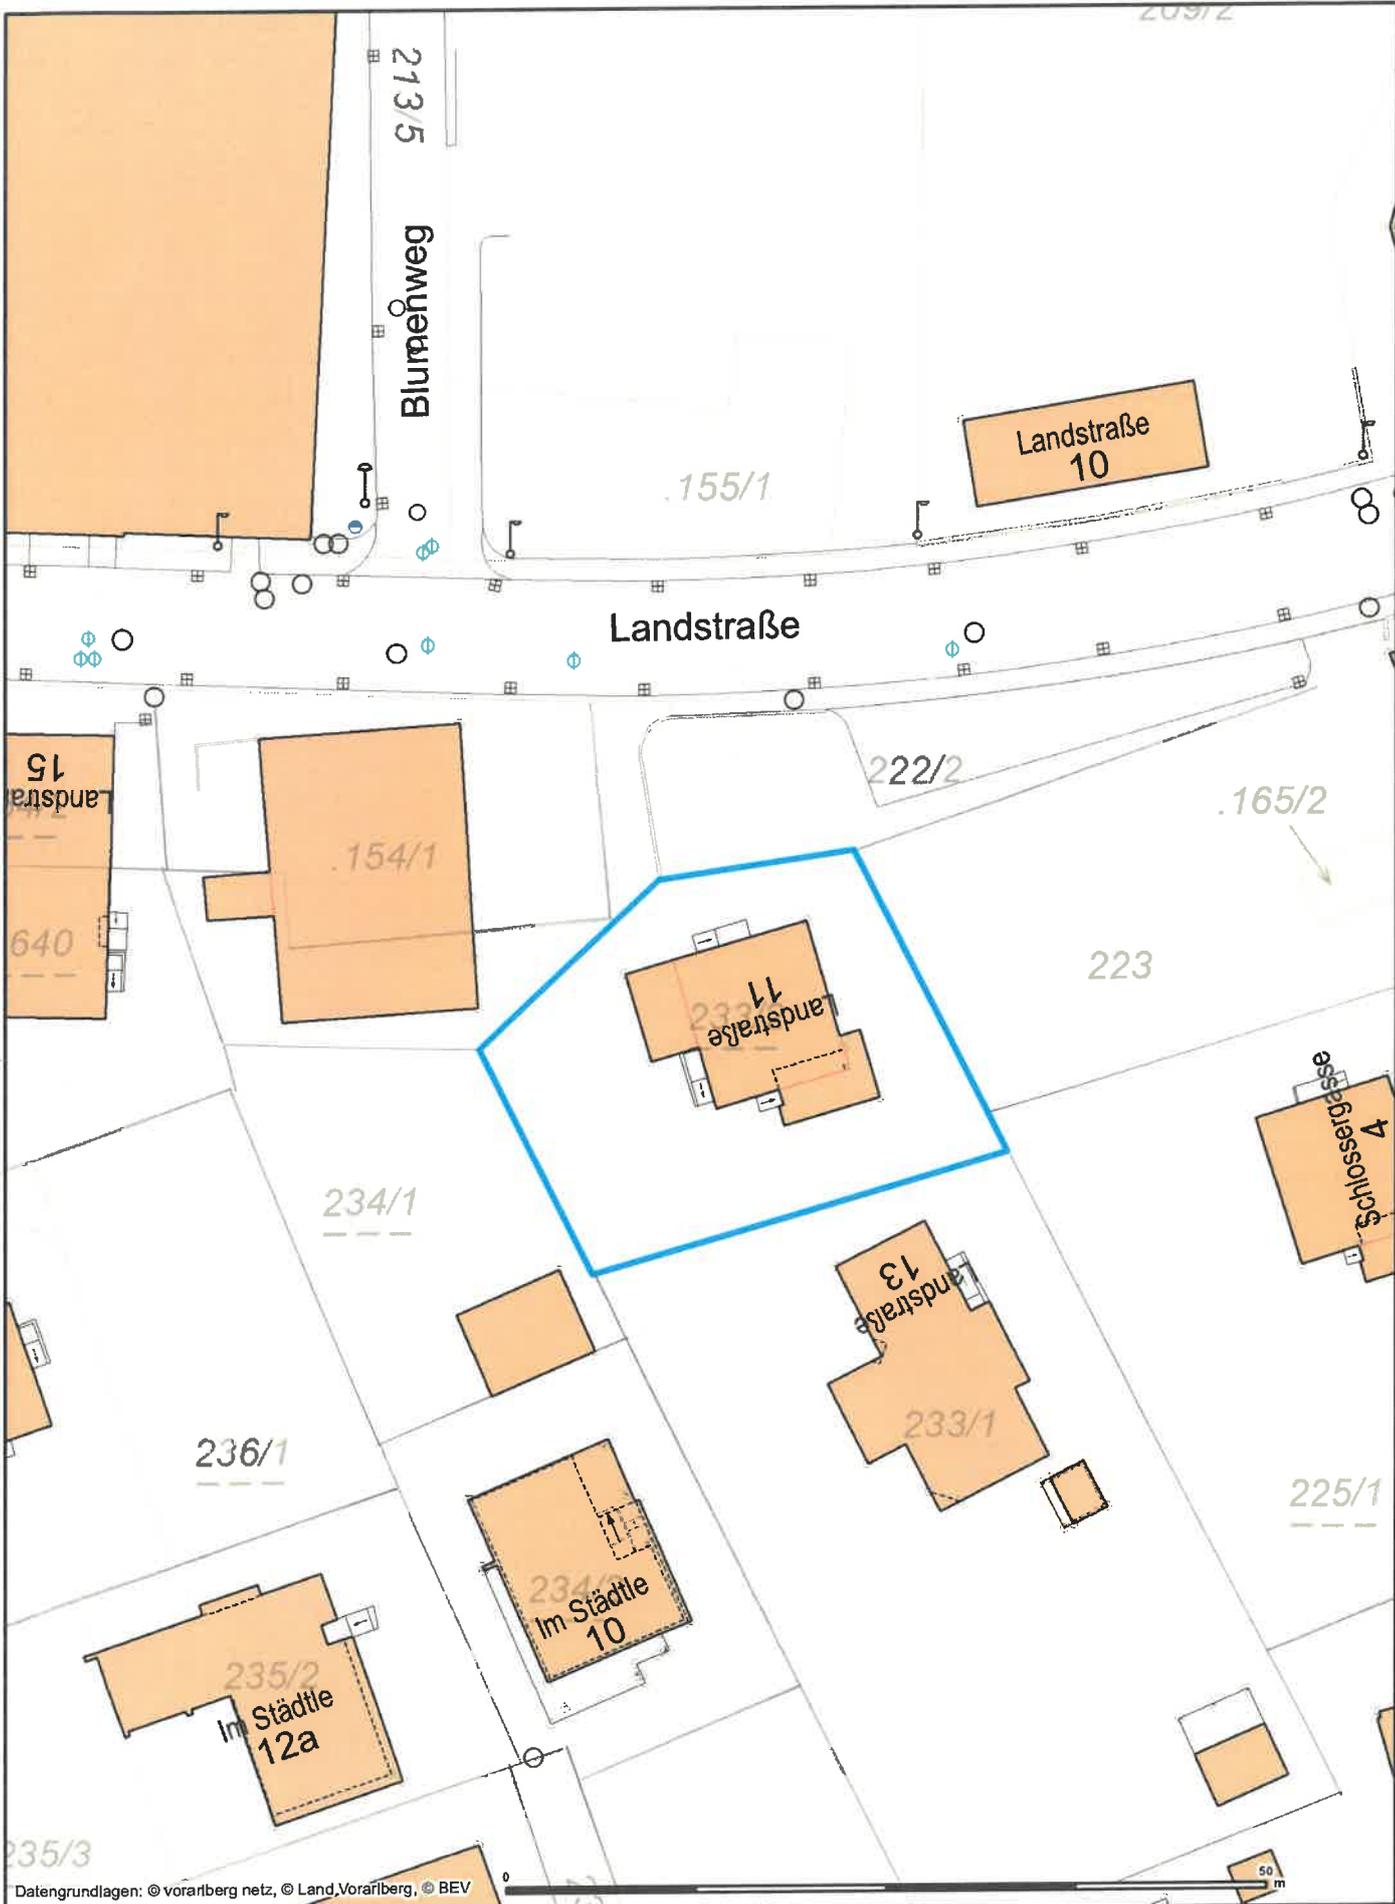

Lageplan / Einreichplan

Antragsteller: Johannes Brunner
 Adresse: Landstraße 11

Bauvorhaben: Abbruch garage und Dachstuhl, Anhebung des Dachstuhles, Einbau einer Dachgaube und Neuerrichtung einer Doppelgarage