



GEMEINDEAMT HÖCHST

6973 HÖCHST/VORARLBERG

TELEFON 05578/7907-0
TELEFAX 05578/7907-66

Zahl: 1 – 29

Höchst, am 30. August 2017

Betrifft: Straße „Gaißauer Straße, Parkplatz Volksschule Unterdorf“ in Höchst;
Regelung des Verkehrs;

Verordnung

Gemäß § 43 Abs. 1 lit. b) Ziff. 1. i.V.m. § 94 c StVO 1960 in der Fassung der 20. Novelle wird zur Aufrechterhaltung der Sicherheit und Leichtigkeit oder Flüssigkeit des sich bewegenden Verkehrs auf der Straße Unterfeld verordnet:

Die Zu- und Abfahrten zum Parkplatz, für die Volksschule Unterdorf, sowie zum Haus, Gaißauer Straße 16, werden wie folgt geregelt:

Die Einfahrt von der L 19 kommend wird über die Zufahrt, nördlich des Parkplatzes erfolgen.


Die Ausfahrt auf die L19 wird über die Ausfahrt, südlich des Parkplatzes erfolgen.

Hiezu wird an der Zu- und Abfahrt, das entsprechende Verkehrszeichen „EINFAHRT VERBOTEN“ (§ 52 a, 2, StVO) angebracht.

Weiters wird an der Ausfahrt auf die L 19, das Verkehrszeichen „VORRANG GEBEN“ (§ 52 c, 23, StVO) angebracht.

Ein Lageplan ist dieser Verordnung angeschlossen.



Der Bürgermeister


Herbert Sparr

Ergeht an:

1. die Bezirkshauptmannschaft Bregenz, 6900 Bregenz zur gefl. Kenntnisnahme (im Sinne § 84 GG);
2. den Gendarmerieposten 6973 Höchst zur gefl. Kenntnisnahme
3. den Bauhof der Gemeinde Höchst mit dem Auftrag die o.a.Verkehrszeichen anzubringen.


F.d.R.d.A.:

Gemeindeamt Höchst Öffentliche Bekanntmachung
angeschlagen am: 08.09.2017 
abgenommen am: 12.10.2017 

AV: Die zugehörigen Verkehrszeichen wurden am 6.10.17
durch Mitarbeiter des Gemeindebauhofes angebracht.

Höchst, 10.10.17




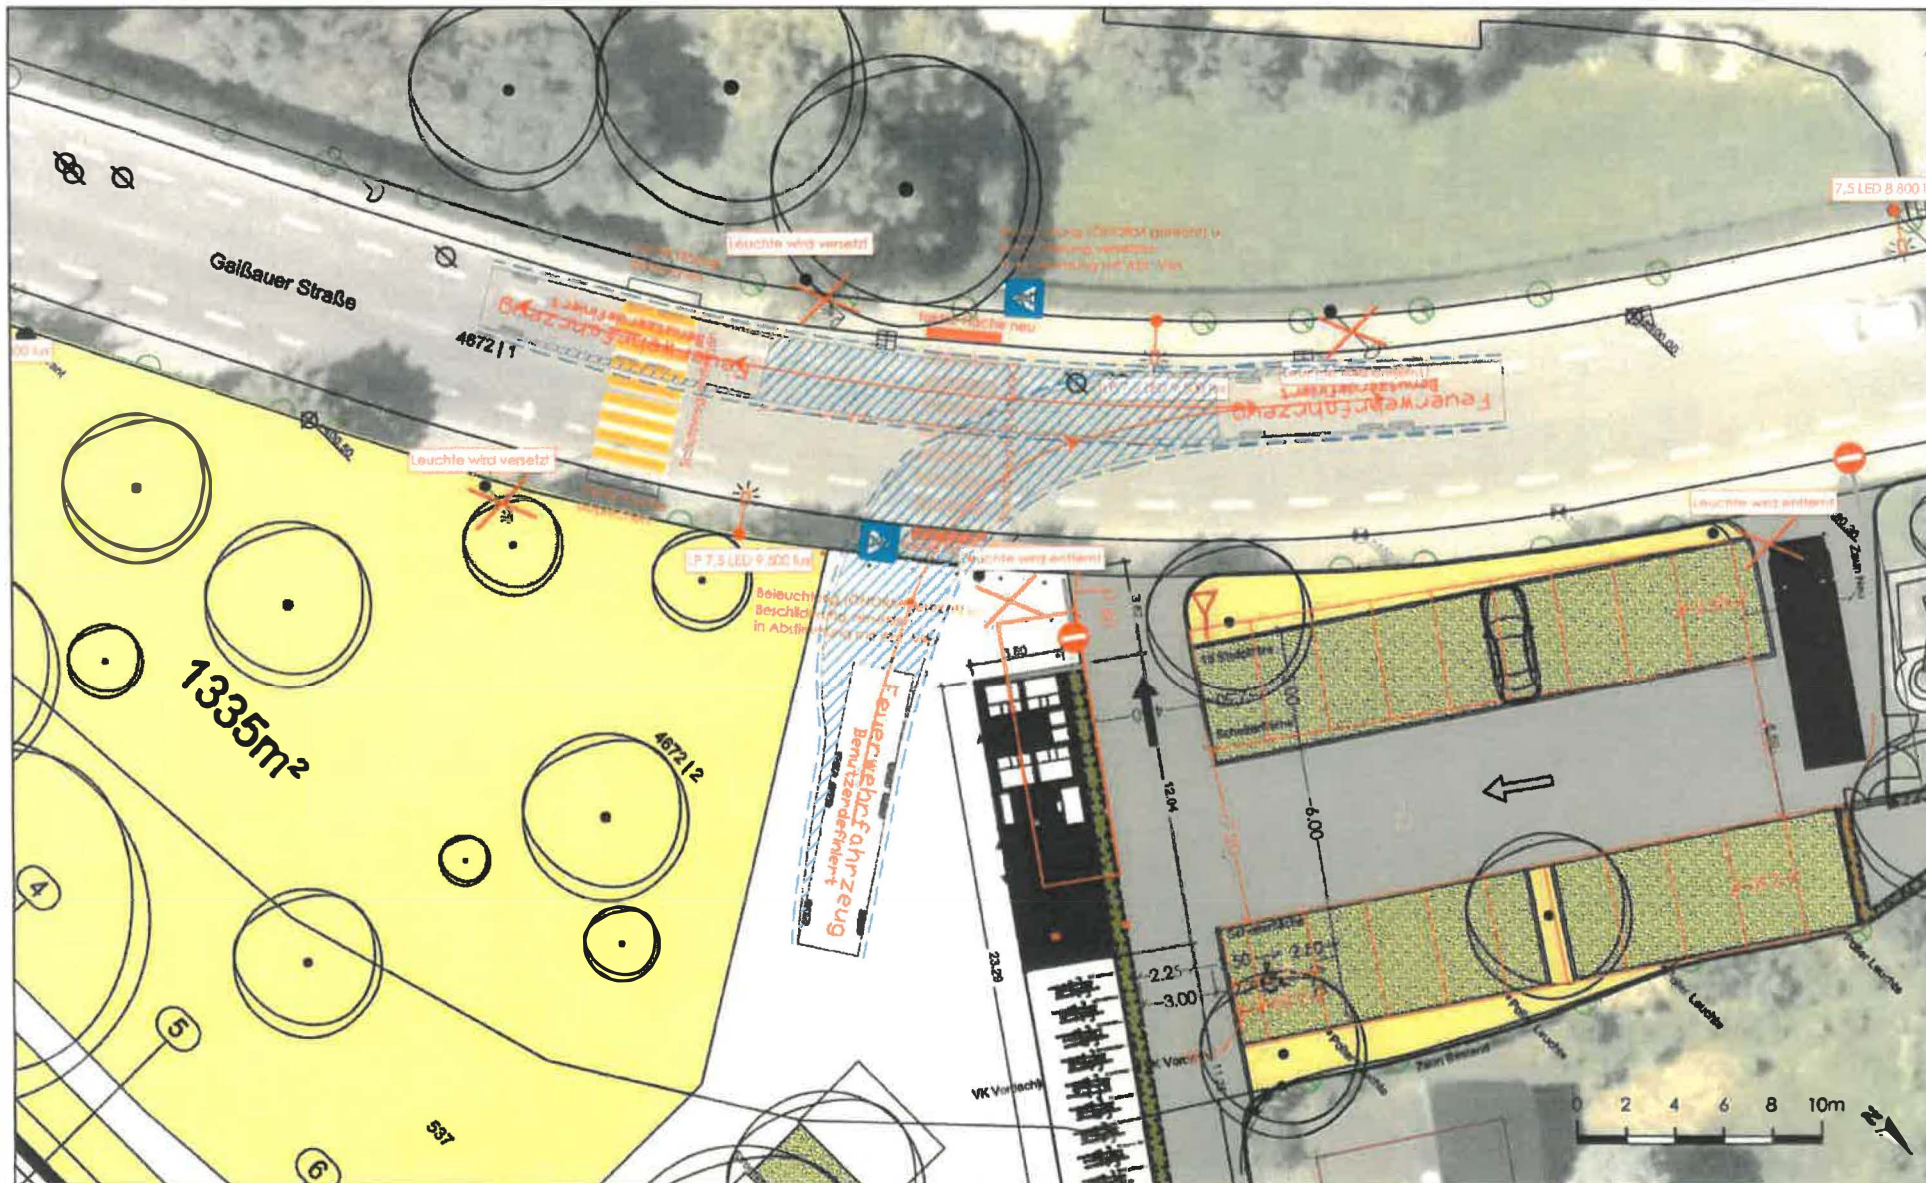

auftraggeber
Marktgemeinde Höchst

inhalt
Schleppkurvenprüfung
Feuerwehrfahrt: Ausfahrt

legende

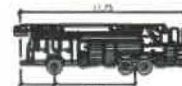

Feuerwehrfahrzeug Meter
 Breite : 2,50
 Achsenabst. hint. Achsen : 3,00
 Zoll an Lenkvorwählern : 4,00
 Lenkvorw. : 4,00

Planungsgrundlage: Ausführungsplanung Dietrich/Unterwiesing

BESCH UND PARTNER
 Planung und Beratung IBS A-4820 Falschach Waldhofgasse 6
 +43(0)22 787 83 Fax DW-33
 www.verkehr-ingenieur.com

W 40REIT+IKG ad

PROJEKT-NR. 2260

PLANUM 05.07.2017

2100 B.merk.Ang.
04.07.2017

M 1:200